
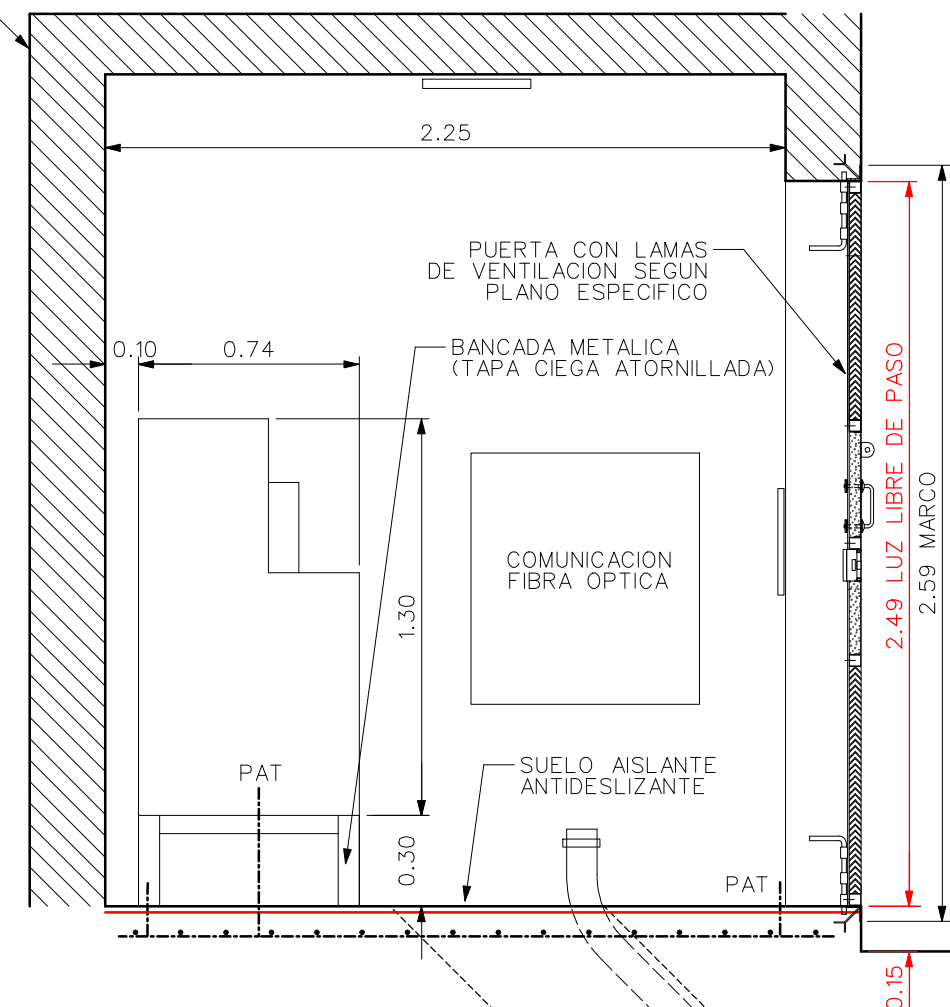


SECCION A-A

MALLAZO ELECTROSOLDADO
 \varnothing 150x150 mm Y REDONDO 8 mm

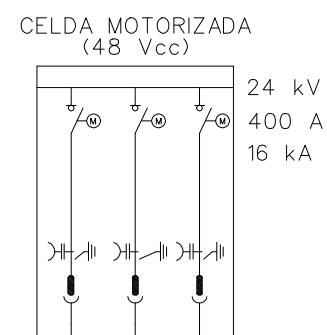

SECCION B-B

NOTA :

EL CUADRO DE SERVICIOS AUXILIARES SE PODRA ALIMENTAR

1. DE LOS SERVICIOS AUXILIARES GENERALES DEL CT PARTICULAR
2. DE UNA ACOMETIDA NUEVA EN BT EJECUTADA POR EL SOLICITANTE
3. DE UNA CELDA ADICIONAL PARA SUMINISTRO DE LOS SERVICIOS AUXILIARES

eléctrica
de Cádiz

Suministradora Eléctrica de Cádiz S.A.

Avda. Maria Auxiliadora n.4

C.P. 11.009 - Cádiz

Telf.: 956 071 115
 Fax: 956 071 106
 www.electricadecadiz.es
 dtecnica@electricadecadiz.es

PLANO DE:

FECHA:

ABRIL 2025

ESCALA:

1:25

CENTRO TIPO DE SECCIONAMIENTO O ENTREGA
 CON MEDIDAS INTERIORES DE 2,25 x 2,25 METROS