



ALZADO FRONTAL

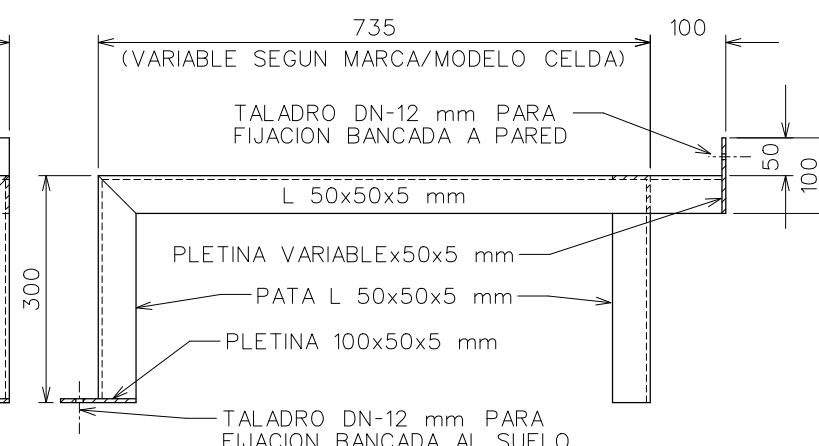

PERFIL

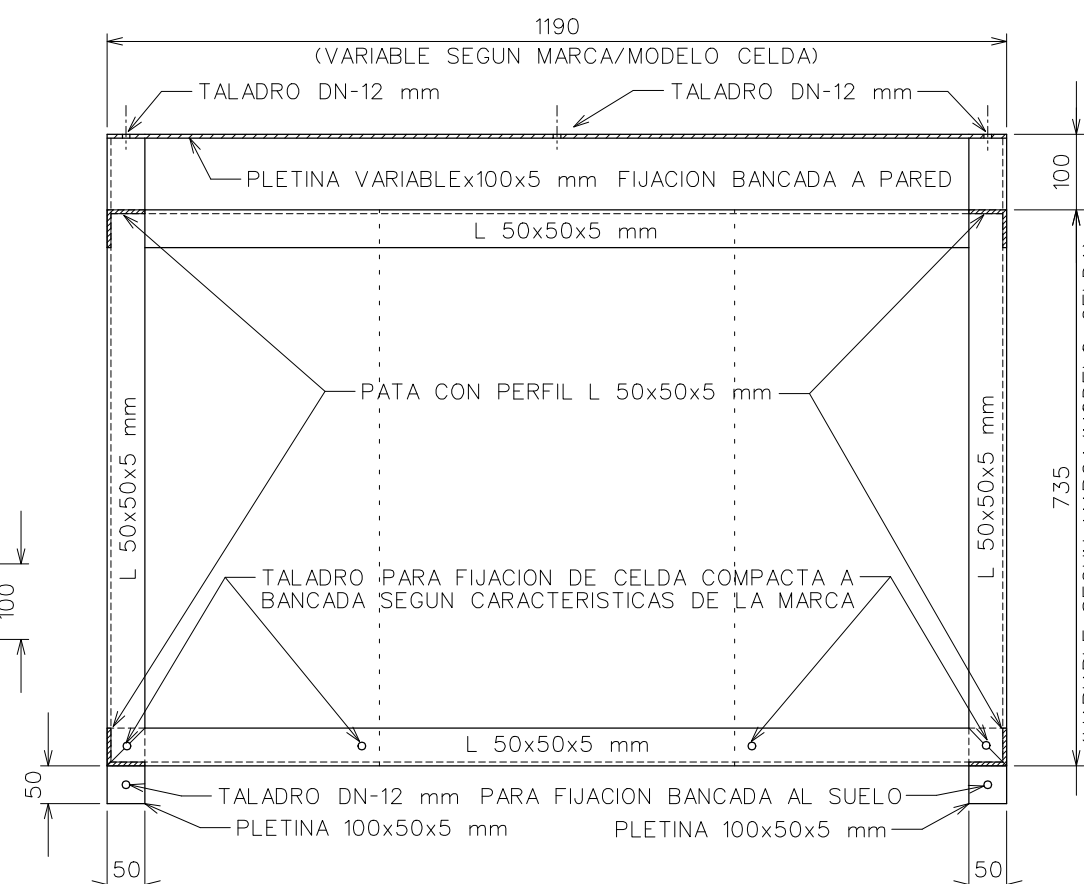

PLANTA

NOTAS:

- LAS MEDIDAS DE LA BANCADA PUEDEN VARIAR DEPENDIENDO DE LA MARCA DE CELDA Y MODELO EMPLEADO
- BANCADA CONFORMADA CON PERFILES DE ACERO ELECTROSOLDADO Y TOTALMENTE GALVANIZADO
- LA BANCADA CONSTARA DE CHAPA DE ACERO DE 1mm ESPESOR Y ATORNILLADO AL MARCO FRONTAL
- TODAS LAS COTAS EN MILIMETROS



Suministradora Eléctrica de Cádiz S.A.  
Avda. Maria Auxiliadora n.4 C.P. 11.009 - Cádiz

Telf.: 956 071115  
Fax: 956 071106  
www.electricadecadiz.es  
dtecnica@electricadecadiz.es

PLANO DE:

BANCADA DE ACERO ELECTROSOLDADO Y GALVANIZADO  
PARA CELDA COMPACTA DE MEDIA TENSION MOTORIZADA  
SEGUN NORMA UNE-EN-62271

FECHA:

MARZO 2022

ESCALA:

1:10