


PAVIMENTO INTERIOR CENTRO TRANSFORMACION

PAVIMENTO EXTERIOR (VIA PUBLICA)

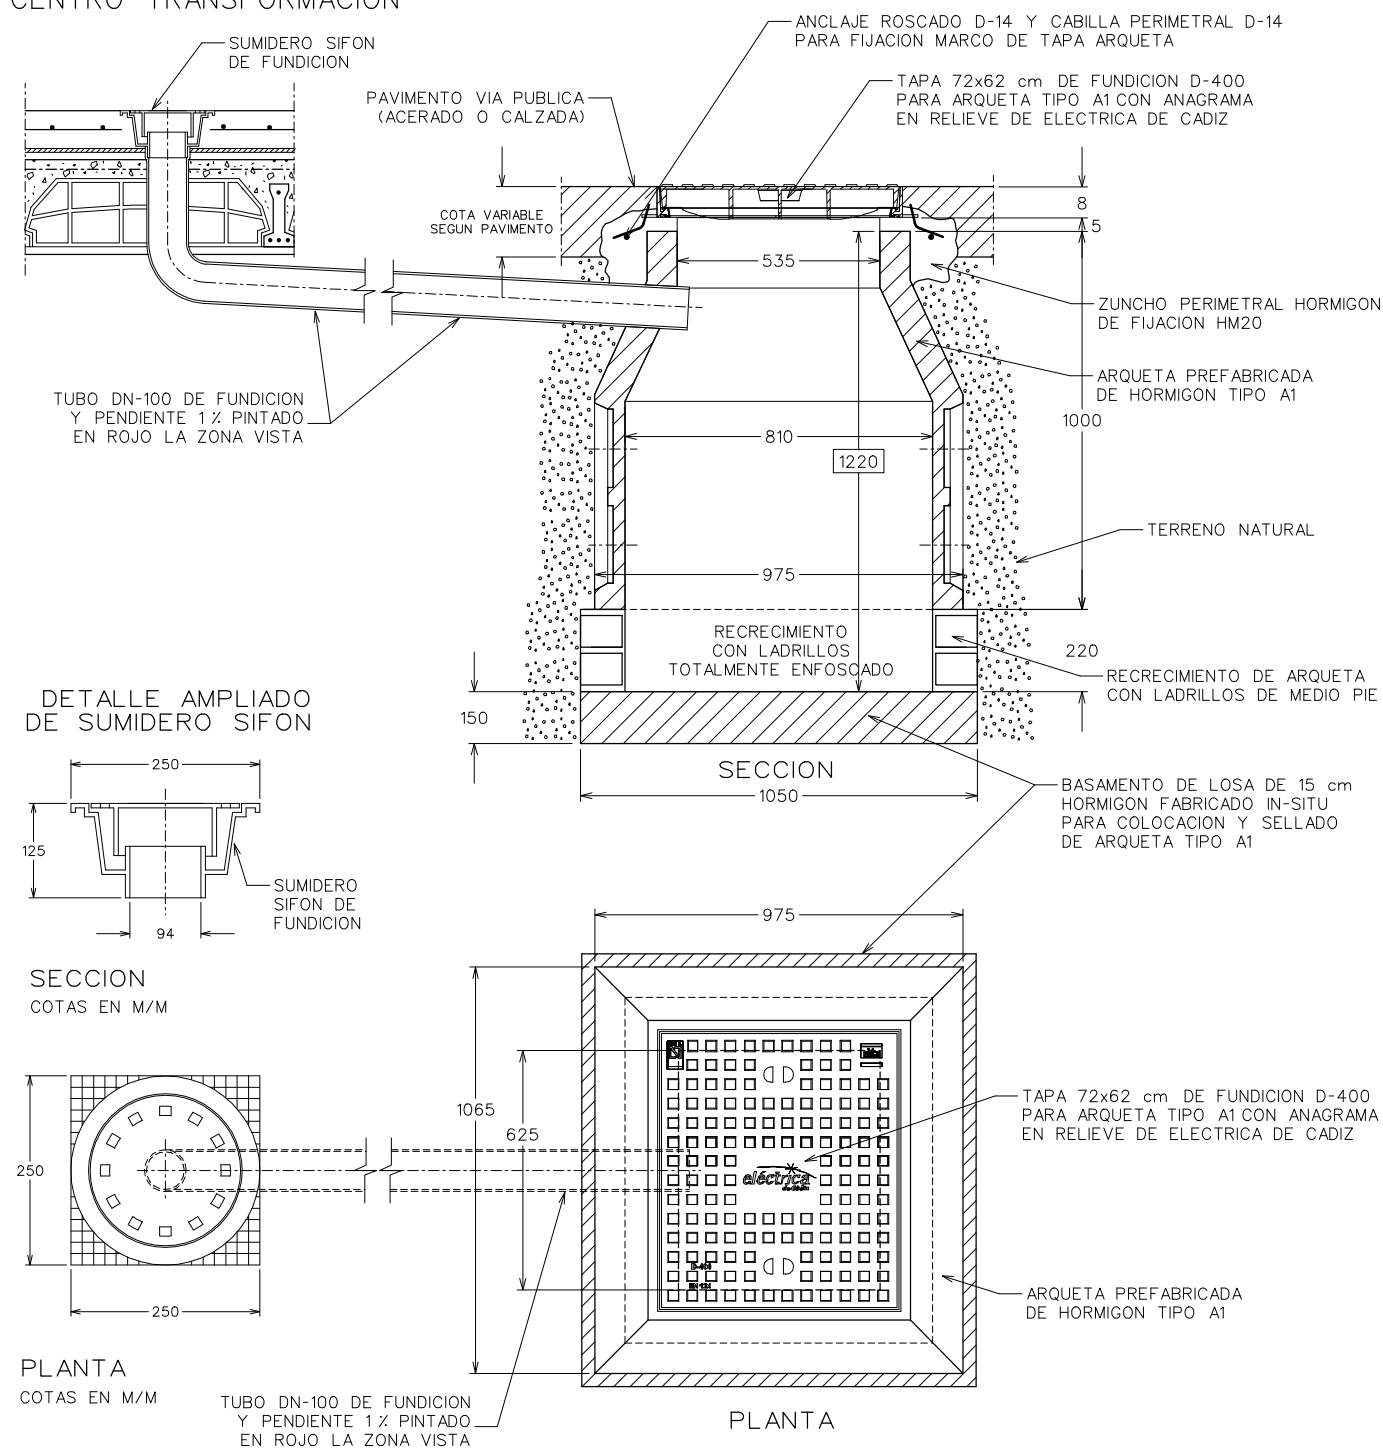

Suministradora Eléctrica de Cádiz S.A.

Avda. Maria Auxiliadora n.4

C.P. 11.009 - Cádiz

Tel.: 956 071 115

Fax: 956 071 106

www.electricadecadiz.es

dtecnica@electricadecadiz.es

PLANO DE:

POZO FILTRANTE DE RECOGIDA DE ACEITE DEL TRANSFORMADOR
CON TAPA FUNDICION DUCTIL D-400 COLOCADO EN EL EXTERIOR
DEL CENTRO DE TRANSFORMACION EN LA VIA PUBLICA
(CAPACIDAD VOLUMETRICA PARA UN TRANSFORMADOR)

FECHA:

MARZO 2022

ESCALA:

1:20