



SECCION

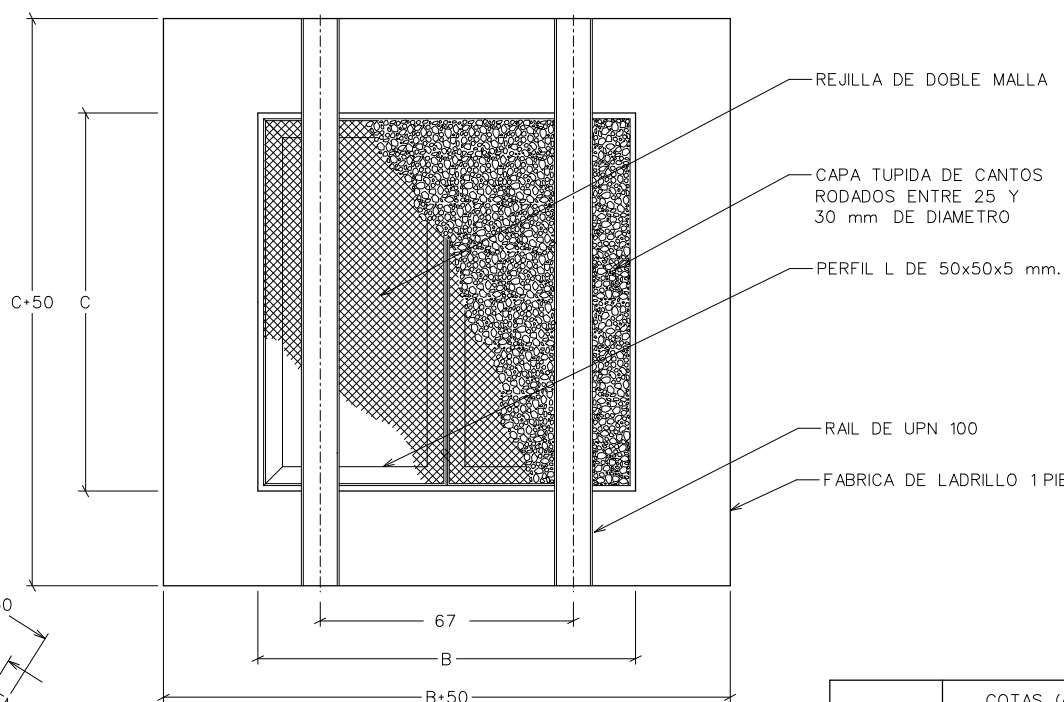

PLANTA

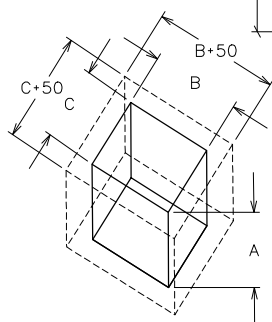

	CAPACIDAD (Litros)	COTAS (cm)		
		A	B	C
1 TRAF0	650	65	100	100
2 TRAFOS	1.300	90	120	120



Suministradora Eléctrica de Cádiz S.A.

Avda. Maria Auxiliadora n.4

C.P. 11.009 - Cádiz

Telf.: 956 071 115

Fax: 956 071 106

www.electricadecadiz.es

dtecnica@electricadecadiz.es

PLANO DE:

FECHA:

POZO FILTRANTE DE RECOGIDA DE ACEITE DEL TRANSFORMADOR
EN EL INTERIOR DE LA PROPIA CELDA DEL TRANSFORMADOR

MARZO 2022

ESCALA:

1:20