


SECCION

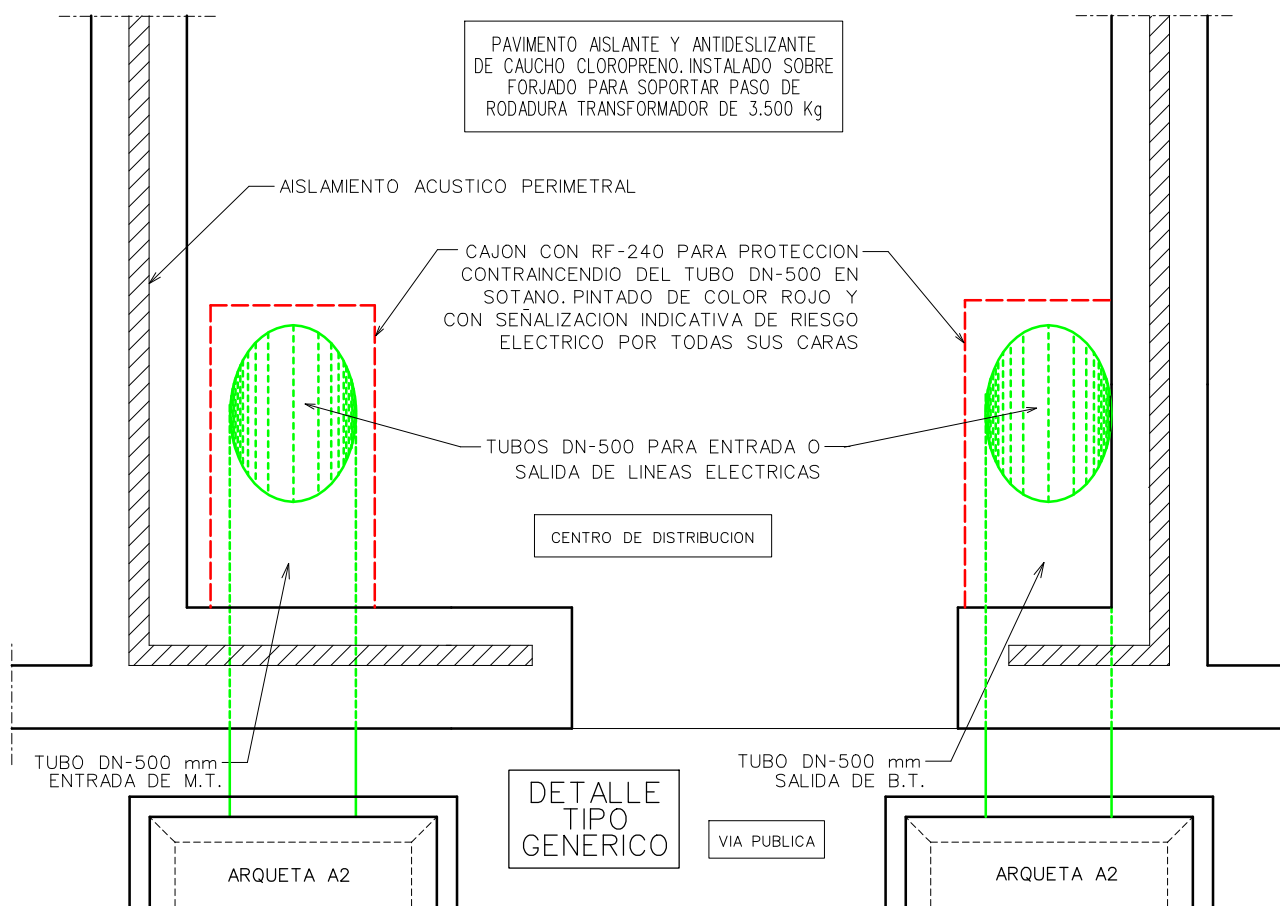

NOTA: LAS LINEAS ELECTRICAS DE M.T. Y B.T. SE INSTALARAN SEPARADAS EN TUBOS INDEPENDIENTES

eléctrica
de Cádiz

Suministradora Eléctrica de Cádiz S.A.

Avda. Maria Auxiliadora n.4

C.P. 11.009 - Cádiz

Tel.: 956 071 115

Fax: 956 071 106

www.electricadecadiz.es

dtecnica@electricadecadiz.es

PLANO DE:

FECHA:

DISPOSICION Y CARACTERISTICAS DEL TUBO DN-500 Y CAJON PARA PROTECCION DE ENTRADA O SALIDA DE LINEAS ELECTRICAS DE M.T. O B.T. EN CENTRO DE DISTRIBUCION

MARZO 2022

ESCALA:

1:30